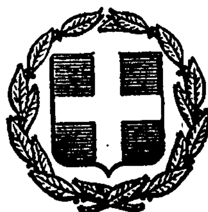


ΕΦΗΜΕΡΙΣ ΤΗΣ ΚΥΒΕΡΝΗΣΕΩΣ
ΤΗΣ ΕΛΛΗΝΙΚΗΣ ΔΗΜΟΚΡΑΤΙΑΣ

ΕΝ ΑΘΗΝΑΙΣ ΤΗ, 8 ΙΟΥΛΙΟΥ 1980 | ΤΕΥΧΟΣ ΤΕΤΑΡΤΟΝ | ΑΡΙΘΜΟΣ ΦΥΛΛΟΥ 382

ΠΕΡΙΕΧΟΜΕΝΑ

ΑΠΑΛΛΟΤΡΙΩΣΕΙΣ

ΑΠΟΦΑΣΕΙΣ

ΠΟΛΕΟΔΟΜΙΑ

ΑΠΟΦΑΣΕΙΣ

ΑΝΑΚΟΙΝΩΣΕΙΣ

ΑΠΑΛΛΟΤΡΙΩΣΕΙΣ

ΑΠΟΦΑΣΕΙΣ

Ἀριθ. 6909 (1)

Περὶ ἐγκρίσεως τῆς 26/80 ἀποφάσεως τοῦ Κ.Σ. Λαβάρων γιὰ ἀναγκαστικὴ ἀπαλλοτρίωση ἀκινήτου γιὰ διαπλάτυνση τῆς κεντρικῆς πλατείας στὸ Ν. Ἕβρου.

Ο ΝΟΜΑΡΧΗΣ ΕΒΡΟΥ

Μὲ τὴν ἀπόφασή μας ἀριθ. Α.6909/80 ἐγκρίθηκε ἡ ἀπόφαση τοῦ Κ.Σ. Λαβάρων ἀριθ. 26/80 ποὺ κηρύσσεται ἡ ἀναγκαστικὴ ἀπαλλοτρίωση ἑνὸς ἀκινήτου γιὰ τὴν διαπλάτυνση τῆς κεντρικῆς πλατείας τῆς Κοινότητος, ἐκτάσεως 41,14 Μ2.

Στὸ ἀκίνητο ποὺ ἀπαλλοτριώνεται προβάλλουν δικαιώματα οἱ κληρονόμοι τοῦ ἀποβιώσαντος Δημητρίου Ταταρίδη.

Ἡ ἀπαλλοτρίωση κηρύσσεται ὑπὲρ καὶ μὲ δαπάνες τῆς Κοινότητας Λαβάρων.

Ἀλεξανδρούπολη, 21 Ἰουνίου 1980

Ὁ Νομάρχης κ.ἀ.α.
Ὁ Γενικὸς Διευθυντὴς
ΝΙΚΟΛΑΟΣ ΜΠΟΥΡΑΣ

Ἀριθ. 5455 (2)

Περὶ ἀναγκαστικῆς ἀπαλλοτριώσεως ἀκινήτου (καπναποθήκης) ἐπικειμένου τοῦ κληρ. 120 ΣΑΑΚ ΑΣΠΡΟΣ Περιοχὴ Κρύας Βρύσης, Ν. Πέλλης.

Ο ΝΟΜΑΡΧΗΣ ΠΕΛΛΗΣ

Ἔχοντας ὑπόψη:

1. Τὶς διατάξεις τοῦ Ν.Δ. 797/1971 «περὶ ἀναγκαστικῶν ἀπαλλοτριώσεων σὲ συνδυασμὸ μὲ τὶς διατάξεις τοῦ Β.Δ. 139/1971 «περὶ τῆς ἁρμοδιότητος τῶν Νομαρχῶν πρὸς κήρυξιν ἀναγκαστικῶν τινων ἀπαλλοτριώσεων».
2. Τὸ ἀριθ. 19283/21.4.1980 ἔγγραφο τῆς 1η ΔΕΚΕ-3η ΠΥΔΕ τοῦ Ὑπουργείου Δημοσίων Ἔργων «περὶ τῆς ἀνωτέρω ἀπαλλοτριώσεως καπναποθήκης, ἀποφασίζουμε:

Κηρύσσουμε, μέσα στὰ πλαίσια κατασκευῆς τοῦ ἔργου «Κατασκευὴ στραγγιστικοῦ καὶ ἀγροτικοῦ ὁδικοῦ δικτύου κ.λπ. περιοχῆς τέως λίμνης Γιαννιτσῶν» τὴν ἀναγκαστικὴ ἀπαλλοτρίωση ἀκινήτου (καπναποθήκης) ἐπικειμένου τοῦ κληρ. 120 ΣΑΑΚ Ἄσπρος, τὸ ὁποῖο βρίσκεται μέσα στὴ ζώνη ὅπου πρόκειται νὰ κατασκευασθοῦν τὰ ἔργα: Τάφρος Τ35, Δρόμος Τ35 καὶ διώρυγα ΙΔΙ περιοχῆς Κρύας Βρύσης, σύμφωνα μὲ τὸ ὑπὸ κλίμακα 1 : 1000 κτηματολογικὸ διάγραμμα τοῦ Κων/νου Ἀναστασοπούλου Τοπογρ. Μηχανικοῦ μὲ 6ο βαθμὸ καὶ θεωρημένο τὴν 18.4.1980 ἀπὸ τὸν προϊστάμενο τῆς 1ης ΔΕΚΕ Θωμᾶ Ἀναστασίου καὶ τὸν κτηματολογικὸ Πίνακα.

Ὁ συνολικὸς ὄγκος τῆς ἀποθήκης εἶναι 1.478,40 κ.μ. καὶ προβάλλει δικαίωμα κυριότητος ὁ Πετρίδης Εὐάγγελος.

Ἡ δαπάνη τῆς ἀπαλλοτριώσεως θὰ βαρύνει τὸν προϋπολογισμὸ τοῦ ἐκτελουμένου ἔργου 372000 Δημ. Ἐπενδύσεων (ἀρδευτικὰ δίκτυα τέως λίμνης Γιαννιτσῶν).

Ἡ ἀπόφαση αὐτὴ νὰ δημοσιευθεῖ στὴν Ἐφημερίδα τῆς Κυβερνήσεως.

Ἔδεσσα, 20 Ἰουνίου 1980

Ὁ Νομάρχης
ΝΙΚΟΛΑΟΣ ΜΠΑΛΚΙΖΑΣ

ΕΛΛΗΝΙΚΗ ΔΗΜΟΚΡΑΤΙΑ
ΥΠ. ΔΗΜ ΕΡΓΩΝ
3η ΠΥΔΕ
1η ΔΕΚΕ

ΕΡΓΟ: Κατασκευή στραγγιστικού και αρδευτικού οδικού δικτύου κ.λ.π. περιοχής τέως Λίμνης Γιαννιτσών

ΚΤΗΜΑΤΟΛΟΓΙΚΟ ΔΙΑΓΡΑΜΜΑ
& ΚΤΗΜΑΤΟΛΟΓΙΚΟΣ ΠΙΝΑΚΑΣ
Απαλλοτριούμενου ακινήτου (καπναποθήκης)
επικειμένου του κληρ. 120 ΣΑΑΚ ΑΣΠΡΟΣ
ΠΕΡ. ΚΡΥΑ ΒΡΥΣΗ

ΚΛΙΜΑΞ: 1:1000

ΕΘΕΩΡΗΘΗ
Θεσ/κη 18/4/80

Ο συντάξας
Κων. Αναστασόπουλος
Τοπογράφος Μηχ. με 6ο β

Ο επιβλέπων
Δημ. Ιωαννίδης
Νομικός με 3ο β



Ο Προϊστάμενος 13ης Δ.Ε.Κ.Ε.
Θωμάς Αναστάσιος
Επιθεωρητής ΔΕ με 2ο β

ΚΤΗΜΑΤΟΛΟΓΙΚΟ ΔΙΑΓΡΑΜΜΑ

Ζώνη κατασκευής έργων: α, β) Δρόμος Τ35 γ) Διώρυγα

Κληροτεμάχιο: 105

Ζώνη κατασκευής έργων: α) Τάφρος Τ322 β) Δρόμος Τ322

ΚΤΗΜΑΤΟΛΟΓΙΚΟΣ ΠΙΝΑΚΑΣ

Αριθμός Κτηματολογίου Υπουργείου Γεωργίας	Ονοματεπώνυμο	Όνομα Πατρός	Νομός (Αγροκτήμ.)	Αγρόκτημα (ΣΑΑΚ)	Τόπος Διαμονής	Καταλαμ/νη Έκταση (m²)	Απαλλοτ/νη Αποθήκη (m³)
120	Πετρίδης Ευάγγελος	Παντελής	Πέλλης	Άσπρος	Αμύνταιο Φλώρινας	268,80	(11,2×24×5,5=) 1.478,40

ΠΟΛΕΟΔΟΜΙΑ

ΑΠΟΦΑΣΕΙΣ

'Αριθ. οἰκ. 15241/9151 (3)

Περὶ ἐπισπεύσεως ἀπὸ τὸ Δημόσιο τῆς 'Εφαρμογῆς τοῦ Σχεδίου Πόλεως 'Ιωαννίνων.

Ο ΥΠΟΥΡΓΟΣ
ΧΩΡΟΤΑΞΙΑΣ, ΟΙΚΙΣΜΟΥ ΚΑΙ ΠΕΡΙΒΑΛΛΟΝΤΟΣ

῎Εχοντας ὑπόψη :

1. Τὶς διατάξεις τοῦ Π.Δ. 17.7.1923 «περὶ σχεδίων πόλεων κωμῶν κλπ».

2. Τὶς διατάξεις τοῦ Ν.Δ. 632/70 ὅπως τροποποιήθηκαν μὲ τὸ Ν. 1143/72.

3. Τὶς διατάξεις τοῦ Ν.Δ. 797/71 «περὶ ἀναγκαστικῶν ἀπαλλοτριώσεων».

4. Τὶς διατάξεις τοῦ ἄρθρου 5 τοῦ Π.Δ. 653/77 «περὶ ὑποχρεώσεως τῶν παροδίων ἰδιοκτητῶν κ.λ.π.».

5. Τὶς διατάξεις τοῦ Ν. 1032/80 «περὶ συστάσεως τοῦ 'Υπουργείου Χωροταξίας Οἰκισμοῦ καὶ Περιβάλλοντος, ἀποφασίζουμε :

Τὴν ἐπίσπευση ἀπὸ τὸ Δημόσιο τῆς ἐφαρμογῆς τοῦ σχεδίου πόλεως 'Ιωαννίνων ἐπὶ τῆς ὁδοῦ Ριζάρη ποὺ προβλέπεται μὲ τὸ ἀπὸ 6.10.54 Διάταγμα ρυμοτομίας σύμφωνα μὲ τὶς ἐνδείξεις τῆς πράξεως ἀναλογισμοῦ ἀριθ. 8/74, 12/75.

'Η ἀπόφαση αὐτὴ νὰ δημοσιευθεῖ στὴν 'Εφημερίδα τῆς Κυβερνήσεως.

'Αθῆναι, 13 'Ιουνίου 1980

Ο ΥΠΟΥΡΓΟΣ
ΓΕΩΡΓΙΟΣ ΠΛΥΤΑΣ

'Αριθ. οἰκ. 15579/9119 (4)

Περὶ ἐπισπεύσεως ἀπὸ τὸ Δημόσιο τῆς 'Εφαρμογῆς τοῦ Σχεδίου Πόλεως Δερβενίου-Κορινθίας.

Ο ΥΠΟΥΡΓΟΣ
ΧΩΡΟΤΑΞΙΑΣ, ΟΙΚΙΣΜΟΥ ΚΑΙ ΠΕΡΙΒΑΛΛΟΝΤΟΣ

῎Εχοντας ὑπόψη :

1. Τὶς διατάξεις τοῦ Ν.Δ. 17.7.1923 «περὶ σχεδίων πόλεων κωμῶν κλπ.».

2. Τὶς διατάξεις τοῦ Ν.Δ. 632/70 ὅπως τροποποιήθηκαν μὲ τὸ Ν. 1143/72.

3. Τὶς διατάξεις τοῦ Ν.Δ. 797/71 «περὶ ἀναγκαστικῶν ἀπαλλοτριώσεων».

4. Τὶς διατάξεις τοῦ ἄρθρου 5 τοῦ Ν.Δ. 653/77 «περ ὑποχρεώσεως τῶν παροδίων ἰδιοκτητῶν κ.λ.π.».

5. Τὶς διατάξεις τοῦ Ν. 1032/80 «περὶ συστάσεως τοῦ 'Υπουργείου Χωροταξίας Οἰκισμοῦ καὶ Περιβάλλοντος, ἀποφασίζουμε :

Τὴν ἐπίσπευση ἀπὸ τὸ Δημόσιο τῆς ἐφαρμογῆς τοῦ σχεδίου πόλεως Δερβενίου–Κορινθίας ἐπὶ τῆς Κοιν. ὁδοῦ μεταξὺ 'Εθνικῆς ὁδοῦ καὶ ΣΓ.ΣΕΚ παρὰ τὶς ἰδιοστησίες Εὐσταθιάδη, Μπαϊράμη, Μούχα κλπ. ποὺ προβλέπεται μὲ τὸ ἀπὸ 12.11.1905 Διάταγμα ρυμοτομίας σύμφωνα μὲ τὶς ἐνδείξεις τῆς πράξεως ἀναλογισμοῦ ἀριθμ. 9/1967.

'Η ἀπόφαση αὐτὴ νὰ δημοσιευθεῖ στὴν 'Εφημερίδα τῆς Κυβερνήσεως.

'Αθῆναι, 13 'Ιουνίου 1980

Ο ΥΠΟΥΡΓΟΣ
ΓΕΩΡΓΙΟΣ ΠΛΥΤΑΣ

'Αριθ. οἰκ. 15245/9155 (5)

Περὶ ἐπισπεύσεως ἀπὸ τὸ Δημόσιο τῆς 'Εφαρμογῆς τοῦ Σχεδίου Πόλεως 'Αθηνῶν.

Ο ΥΠΟΥΡΓΟΣ
ΧΩΡΟΤΑΞΙΑΣ, ΟΙΚΙΣΜΟΥ ΚΑΙ ΠΕΡΙΒΑΛΛΟΝΤΟΣ

῎Εχοντας ὑπόψη :

1. Τὶς διατάξεις τοῦ Ν.Δ. 17.7.1923 «περὶ σχεδίων πόλεων κωμῶν κλπ.».

2. Τὶς διατάξεις τοῦ Ν.Δ. 632/70 ὅπως τροποποιήθηκαν μὲ τὸ Ν. 1143/72.

3. Τὶς διατάξεις τοῦ Ν.Δ. 797/71 «περὶ ἀναγκαστικῶν ἀπαλλοτριώσεων».

4. Τὶς διατάξεις τοῦ ἄρθρου 5 τοῦ Ν.Δ. 653/77 «περὶ ὑποχρεώσεως τῶν παροδίων ἰδιοκτητῶν κ.λ.π.».

5. Τὶς διατάξεις τοῦ Ν. 1032/80 «περὶ συστάσεως τοῦ 'Υπουργείου Χωροταξίας Οἰκισμοῦ καὶ Περιβάλλοντος, ἀποφασίζουμε :

Τὴν ἐπίσπευση ἀπὸ τὸ Δημόσιο τῆς ἐφαρμογῆς τοῦ σχεδίου πόλεως 'Αθηνῶν ἐπὶ τῆς ὁδοῦ Σκύρου Πλατείας Μεταμορφώσεως (Κυψέλη), ποὺ προβλέπεται μὲ τὸ ἀπὸ 9–4 καὶ 12.11. 1836 Διάταγμα ρυμοτομίας σύμφωνα μὲ τὶς ἐνδείξεις τῆς πράξεως ἀναλογισμοῦ ἀριθ. 251/61.

'Η ἀπόφαση αὐτὴ νὰ δημοσιευθεῖ στὴν 'Εφημερίδα τῆς Κυβερνήσεως.

'Αθῆναι, 14 'Ιουνίου 1980

Ο ΥΠΟΥΡΓΟΣ
ΓΕΩΡΓΙΟΣ ΠΛΥΤΑΣ

'Αριθ. 13562/9102 (6)

Περὶ ἐπισπεύσεως ἀπὸ τὸ Δημόσιο τῆς 'Εφαρμογῆς τοῦ Σχεδίου Πόλεως Χανίων.

Ο ΥΠΟΥΡΓΟΣ
ΧΩΡΟΤΑΞΙΑΣ, ΟΙΚΙΣΜΟΥ ΚΑΙ ΠΕΡΙΒΑΛΛΟΝΤΟΣ

῎Εχοντας ὑπόψη :

1. Τὶς διατάξεις τοῦ Ν.Δ. 17.7.1923 «περὶ σχεδίου πόλεων κωμῶν κ.λπ.».

2. Τὶς διατάξεις τοῦ Ν.Δ. 632/70 ὅπως τροποποιήθηκαν μὲ τὸ Ν. 1143/72.

3. Τὶς διατάξεις τοῦ Ν.Δ. 797/71 «περὶ ἀναγκαστικῶν ἀπαλλοτριώσεων».

4. Τὶς διατάξεις τοῦ ἄρθρου 5 τοῦ Ν.Δ. 653/77 «περὶ ὑποχρεώσεως τῶν παροδίων ἰδιοκτητῶν κ.λπ.».

5. Τὶς διατάξεις τοῦ Ν. 1032/80 «περὶ συστάσεως τοῦ 'Υπουργείου Χωροταξίας Οἰκισμοῦ καὶ Περιβάλλοντος», ἀποφασίζουμε :

Τὴν ἐπίσπευση ἀπὸ τὸ Δημόσιο τῆς ἐφαρμογῆς τοῦ σχεδίου πόλεως Χανίων ἐπὶ τῆς ὁδοῦ Φούμηδων ποὺ προβλέπεται μὲ τὸ ἀπὸ 17.10.1965 Διάταγμα ρυμοτομίας σύμφωνα μὲ τὶς ἐνδείξεις τῆς πράξεως ἀναλογισμοῦ ἀριθ. 1/1975.

'Η ἀπόφαση αὐτὴ νὰ δημοσιευθεῖ στὴν 'Εφημερίδα τῆς Κυβερνήσεως.

'Αθῆναι, 13 'Ιουνίου 1980

Ο ΥΠΟΥΡΓΟΣ
ΓΕΩΡΓΙΟΣ ΠΛΥΤΑΣ

Ἀριθ. Γ. 13409-1107 (7)

Περὶ ἐξαιρέσεως ἐκ τῆς ἀναστολῆς τῶν οἰκοδομικῶν ἐργασιῶν εἰς τὴν περιοχὴν Καλαμίτσας Καβάλας.

Ο ΥΠΟΥΡΓΟΣ ΧΩΡΟΤΑΞΙΑΣ, ΟΙΚΙΣΜΟΥ ΚΑΙ ΠΕΡΙΒΑΛΛΟΝΤΟΣ

Ἔχοντες ὑπ' ὄψει :

1. Τὰς διατάξεις τοῦ Ν. 947/1979 «περὶ οἰκιστικῶν περιοχῶν» (ΦΕΚ. 169/Α) καὶ εἰδικώτερον τοῦ ἄρθρου 15 αὐτοῦ.

2. Τὰς διατάξεις τοῦ Ν. 1032/1980 «περὶ συστάσεως Ὑπουργείου Χωροταξίας, Οἰκισμοῦ καὶ Περιβάλλοντος» (ΦΕΚ.57/Α) καὶ εἰδικώτερον τῶν ἄρθρων 2,3 καὶ 7 αὐτοῦ.

3. Τὴν ὑπ' ἀριθ. οἰκ. 7369/1011/7.3.1980 ἐντολὴν τοῦ Ὑφυπουργοῦ Δημοσίων Ἔργων πρὸς τὴν ΔΕΠΟΣ διὰ τὴν σύνταξιν τῆς μελέτης τῆς οἰκιστικῆς περιοχῆς Καλαμίτσας Καβάλας.

4. Τὴν ὑπ' ἀριθ. 3/4.3.1980 ἀπόφαση τοῦ Ἐθνικοῦ Συμβουλίου Χωροταξίας, Οἰκισμοῦ καὶ Περιβάλλοντος.

5. Τὴν ὑπ' ἀριθ. 686/ΜΕ/1654/11.3.1980 εἰσήγησιν τῆς ΔΕΠΟΣ, ἀποφασίζομεν :

Τῆς ἀναστολῆς τῶν οἰκοδομικῶν ἐργασιῶν, τῆς ἐπιβληθείσης διὰ τῆς ὑπ' ἀριθ. 8451/1102/20.3.1980 ἀποφάσεως τοῦ Ὑπουργοῦ Χωροταξίας, Οἰκισμοῦ καὶ Περιβάλλοντος «περὶ ἀναστολῆς οἰκοδομικῶν ἐργασιῶν στὴν περιοχὴ Καλαμίτσας Καβάλας» (ΦΕΚ.261/Δ), ἐξαιροῦνται αἱ ἐργασίαι ἐγκαταστάσεως κτιρίων ἀναψυχῆς οὐχὶ μονίμου κατασκευῆς, καὶ διὰ τὸ διάστημα πέντε μηνῶν ἀπὸ τῆς ἡμέρας τῆς ὑπογραφῆς χωρὶς καμμία περαιτέρω παράταση.

Ἡ ἀπόφαση αὐτὴ νὰ δημοσιευθεῖ στὴν Ἐφημερίδα τῆς Κυβερνήσεως.

Ἐν Ἀθήναις τῇ 7 Ἰουνίου 1980

Ο ΥΠΟΥΡΓΟΣ
ΓΕΩΡΓΙΟΣ ΠΛΥΤΑΣ

Ἀριθ. Δ.Π. 8398 (8)

Περὶ ἐπιβολῆς προκηπίων στὴ κεντρικὴ ὁδὸ Οἰκισμοῦ Ν. Μαδύτου Ν. Θεσσαλονίκης.

Ο ΝΟΜΑΡΧΗΣ ΘΕΣΣΑΛΟΝΙΚΗΣ

Ἔχοντας ὑπ' ὄψη :

1. Τὶς διατάξεις τοῦ ἀπὸ 17.7.1923 Ν.Δ/τος «περὶ σχεδίων πόλεων κλπ.» ὅπως μεταγενέστερα τροποποιήθηκαν καὶ συμπληρώθηκαν.

2. Τὶς διατάξεις τοῦ Ν. 3200/1955 «περὶ διοικητικῆς ἀποκεντρώσεως ὅπως μεταγενέστερα τροποποιήθηκαν καὶ συμπληρώθηκαν.

3. Τὶς διατάξεις τοῦ Α.Ν. 314/1968 «περὶ παροχῆς εἰς τὸν Ὑπουργὸ Βορείου Ἑλλάδος καὶ τοὺς Νομάρχας ἁρμοδιοτήτων ἐπὶ θεμάτων ἐγκρίσεως ἐκπεκτάσεως ἢ τροποποιήσεως σχεδίων πόλεων καὶ κωμῶν» ὅπως αὐτὲς τροποποιήθηκαν μὲ τὸ 1018/1971.

4. Τὴν 74/1979 ἀπόφαση τοῦ Κοινοτικοῦ Συμβουλίου Νέας Μαδύτου μὲ τὴν ὁποία προτείνεται ἡ ἐπιβολὴ προκηπίων στὴ κεντρικὴ ὁδὸ τοῦ Οἰκισμοῦ.

5. Τὴν ἀπὸ 26.3.80 εἰσήγηση τοῦ Τμήματος Πολ/κῶν Μελετῶν γιὰ τὸ ἴδιο ἀντικείμενο.

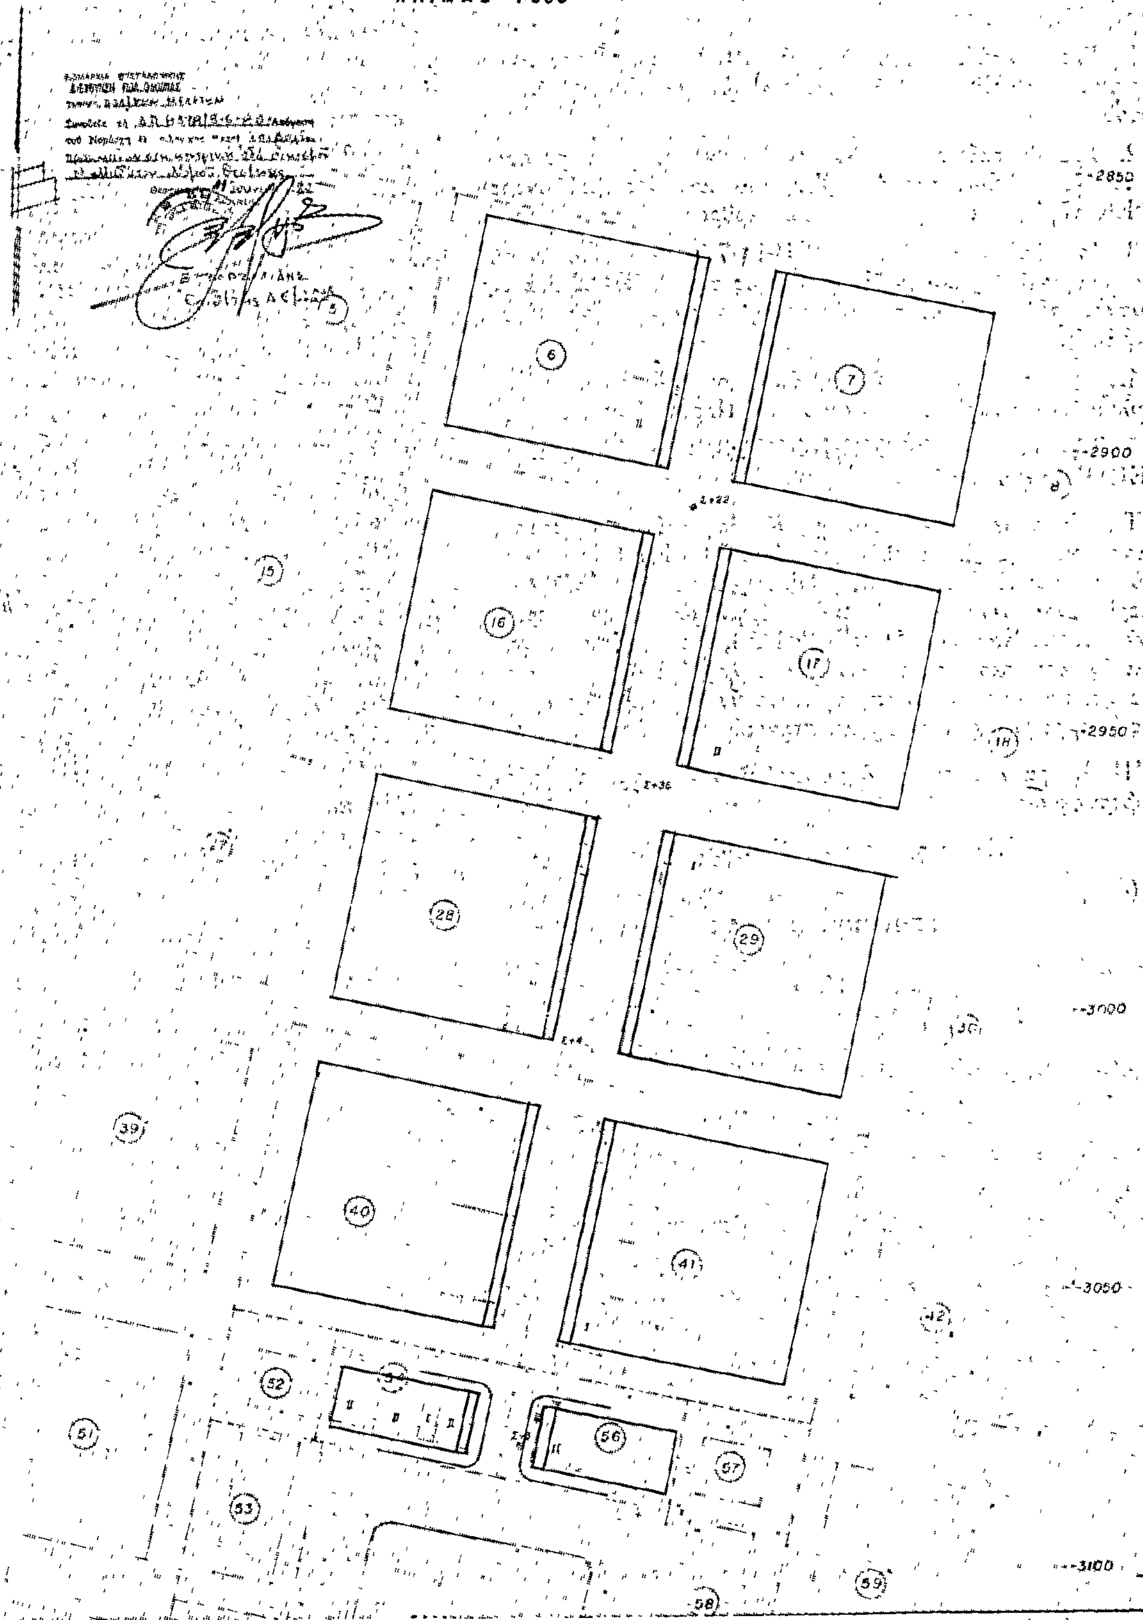
6. Τὴν 292/15/27.3.80 γνωμοδότηση τοῦ Νομαρχιακοῦ Συμβουλίου Δ.Ε. (Τμῆμα Ν. Θεσ/νίκης) μὲ τὴν ὁποία γνωμοδοτεῖ ὁμόφωνα γιὰ τὴν ἐπιβολὴ προκηπίων στὴν κεντρικὴ ὁδὸ τοῦ οἰκισμοῦ, ἀποφασίζουμε :

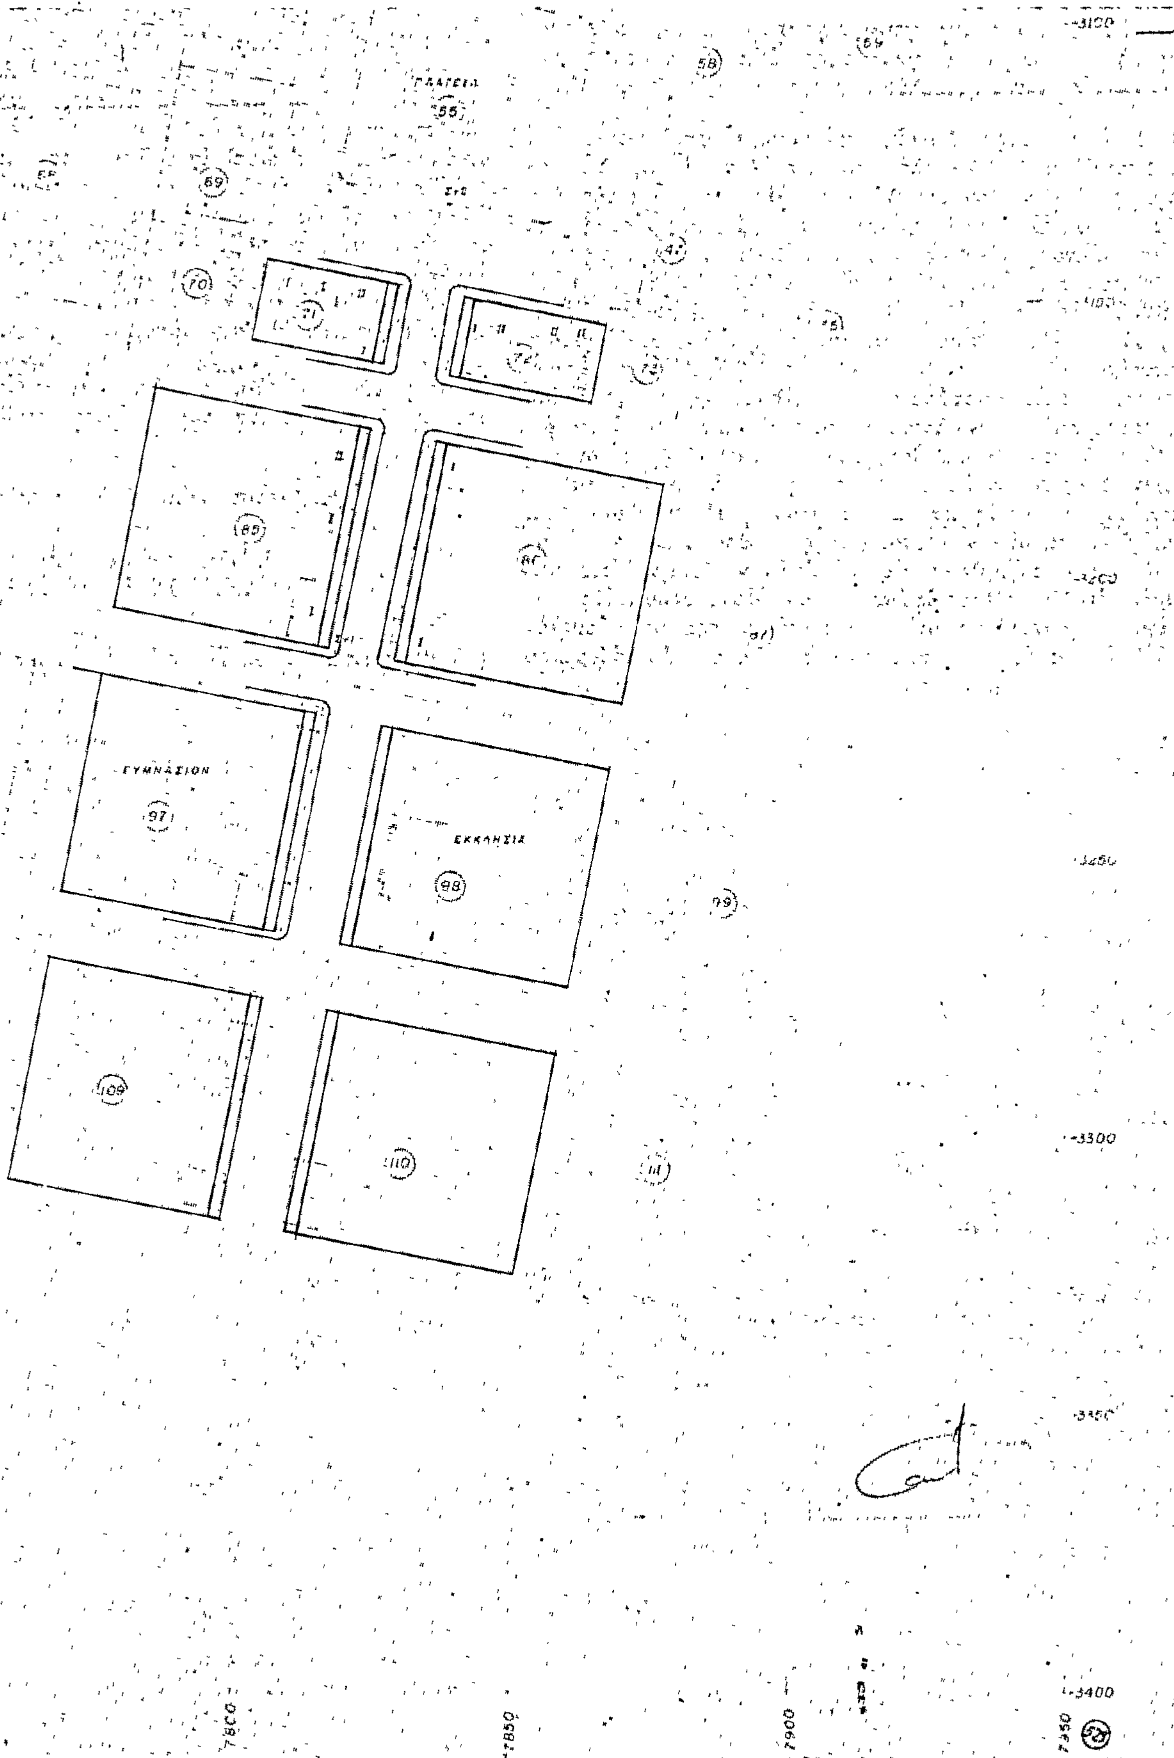
Ἐγκρίνουμε τὴν τροποποίηση τοῦ ἰσχύοντος ρυμοτομικοῦ σχεδίου στὸν Οἰκισμὸ Ν. Μαδύτου, ἤτοι τὴν ἐπιβολὴ προκηπίων στὴν κεντρικὴ ὁδὸ ἡ ὁποία διέρχεται κι' ἀπὸ τὴν πλατεία, πλάτους 2,5 μ στὰ Ο.Τ. 6, 7, 16, 17, 28, 29, 40, 41, 54, 56, 71, 72, 85, 86, 97, 98, 109, 110, ὅπως φαίνεται στὸ διάγραμμα ποὺ συνοδεύει τὴν ἀπόφαση, θεωρημένο ἀπὸ τὸν Δ/ντὴ Πολ/μίας Θεσσαλονίκης.

Ἡ ἀπόφαση αὐτὴ νὰ δημοσιευθεῖ στὴν Ἐφημερίδα τῆς Κυβερνήσεως.

Θεσσαλονίκη, 3 Ἰουνίου 1980

Ὁ Νομάρχης
ΑΛΕΞ. ΤΣΑΚΩΝΑΣ


ΝΕΑ ΜΑΔΥΤΟΣ ΛΑΓΚΑΔΑ
ΚΛΙΜΑΞ 1:500
6
7
15
16
17
18
27
28
29
30
39
40
41
42
51
52
53
54
56
57
58
59
2850
2900
2950
3000
3050
3100


ΓΥΜΝΑΣΙΟΝ
ΕΚΚΛΗΣΙΑ
58
55
69
70
71
72
85
97
98
109
110
3100
3300
3400
7750
7800
7850
7900
7950

ΑΝΑΚΟΙΝΩΣΕΙΣ

(9)

Περὶ εἰδοποιήσεως τῆς γενομένης παρακαταθέσεως ἀποζημιώσεως λόγῳ ἀναγκαστικῆς ἀπαλλοτριώσεως ἀκινήτου, εἰς Κοινότητα Νέων Ἐπιβατῶν Θεσσαλονίκης.

Ὁ Γεώργιος Δημ. Τολίδης, κάτοικος Θεσσαλονίκης ὁδὸς Ἐλ. Βενιζέλου 24 Ἀμπελόκηποι, κατέθεσε εἰς τὴν Συμβολαιογράφον Θεσσαλονίκης Δήμητρα Μπούσιου διὰ τῶν ὑπ' ἀριθμοὺς 31864 καὶ 31863 τοῦ ἔτους 1980 πράξεών της νομίμως κοινοποιηθεισῶν εἰς τοὺς κατωτέρω ἀναφερομένους ὡς ἰδιοκτήτας δυνάμει τῶν ὑπ' ἀριθ. 9201β', 9202β', 9208β' καὶ 9207β' τοῦ ἔτους 1990 Ἐπιδοτηρίων τοῦ Δικαστικοῦ Ἐπιμελητοῦ τοῦ Πρωτοδικείου Θεσσαλονίκης Ἀρχιμ. Μωϋσίδη ἀντιστοίχως τὰ ὑπ' ἀριθ. 273248 καὶ 273247 τοῦ ἔτους 1980 γραμμάτια συστάσεως παρακαταθήκης τοῦ Ταμείου Παρακαταθηκῶν καὶ Δανείων Θεσσαλονίκης ἐκ δραχμῶν 144.900 τὸ πρῶτον καὶ δραχμῶν 184.240 τὸ δεύτερον καὶ συνολικῶς δραχμῶν 329.140 ὑπὲρ τῶν : 1) Κωνσταντίνου Νικολάου Κυριακίδη καὶ 2) Παύλου ἢ Παφνουδίου Νικ. Πενλόγλου κατοίκων Θεσσαλονίκης, φερομένων ὡς ἰδιοκτητῶν δι' ἀποζημίωσιν καθορισθεῖσαν δυνάμει τῖς ὑπ' ἀριθμὸν 1692/1980 ἀποφάσεως τοῦ Μονομελοῦς Πρωτοδικείου Θεσσαλονίκης διὰ τὴν κατόπιν τῆς ὑπ' ἀριθμὸν 4244/1979 πράξεως τακτοποιήσεως τοῦ Πολεοδομικοῦ Γραφείου Θεσ/νίκης, κυρωθεῖσαν νομίμως διὰ τῆς ὑπ' ἀριθ. Δ.39722/1979 ἀποφάσεως Νομαρχίας Θεσσαλονίκης Α. α) προσκύρωσιν τμήματος οἰκοπέδου ὑπὸ στοιχεῖα 18-20-21-22-18 ἐπιφ. Μ2 83,50 καὶ β) ρυμοτομίαν τμήματος οἰκοπέδου ὑπὸ στοιχεῖα 20-21-22-25-41-40-20 ἐπιφ. Μ2 151,60 φερομένου ἐν τῇ ἀνωτέρω πράξει ἐπ' ὀνόματι τῶν προαναφερθέντων δικαιούχων τῆς ἀποζημιώσεως, εἰς οἰκόπεδον καὶ ἐπ' ὠφελείᾳ τοῦ ὑποχρέου καταθέτου Γεωργ. Τολίδη διὰ τὸ σύνολον τοῦ προσκυρουμένου καὶ διὰ Μ2 20,00 ἐκ τοῦ ὡς ἄνω ρυμοτομουμένου, καὶ Β. ρυμοτομίαν τοῦ ἄνω τμήματος οἰκοπέδου ὑπὸ στοιχεῖα 20-21-22-25-41-40-20 ἐπιφ. Μ2 151,60 ἐπ' ὠφελείᾳ τῆς ὑποχρέου διὰ τὰ μ2 131,60 ἐκ τοῦ ἄνω τμήματος οἰκοπέδου, Κοινότητος Νέων Ἐπιβατῶν Θεσσαλονίκης, διὰ λογαριασμὸν τῆς ὁποίας κατέθεσεν οὗτος, διὰ χρημάτων του τὴν ἄνω ἀποζημίωσιν ἐκ δραχμῶν 184.240, τῆς ἀποζημιώσεως ὁλοκλήρου ἀποδοτέας εἰς τοὺς κατὰ νόμον ἀναγνωρισθησομένους δικαιούχους.

Ἐν Θεσσαλονίκῃ τῇ 23 Ἰουνίου 1980

Ὁ Πληρεξούσιος Δικηγόρος
ΓΕΡΑΣΙΜΟΣ ΠΑΠΑΖΗΣΗΣ

(Ἀριθ. τριπλ.24158/27-6-80 τοῦ Α' Δημ.Ταμ. Ἀθηνῶν).

ΑΠΟ ΤΟ ΕΘΝΙΚΟ ΤΥΠΟΓΡΑΦΕΙΟ